


Die Stärke des WDVS von 18,0 cm bezieht sich rein auf die Dämmstoffstärke ohne Putz und Ausgleich

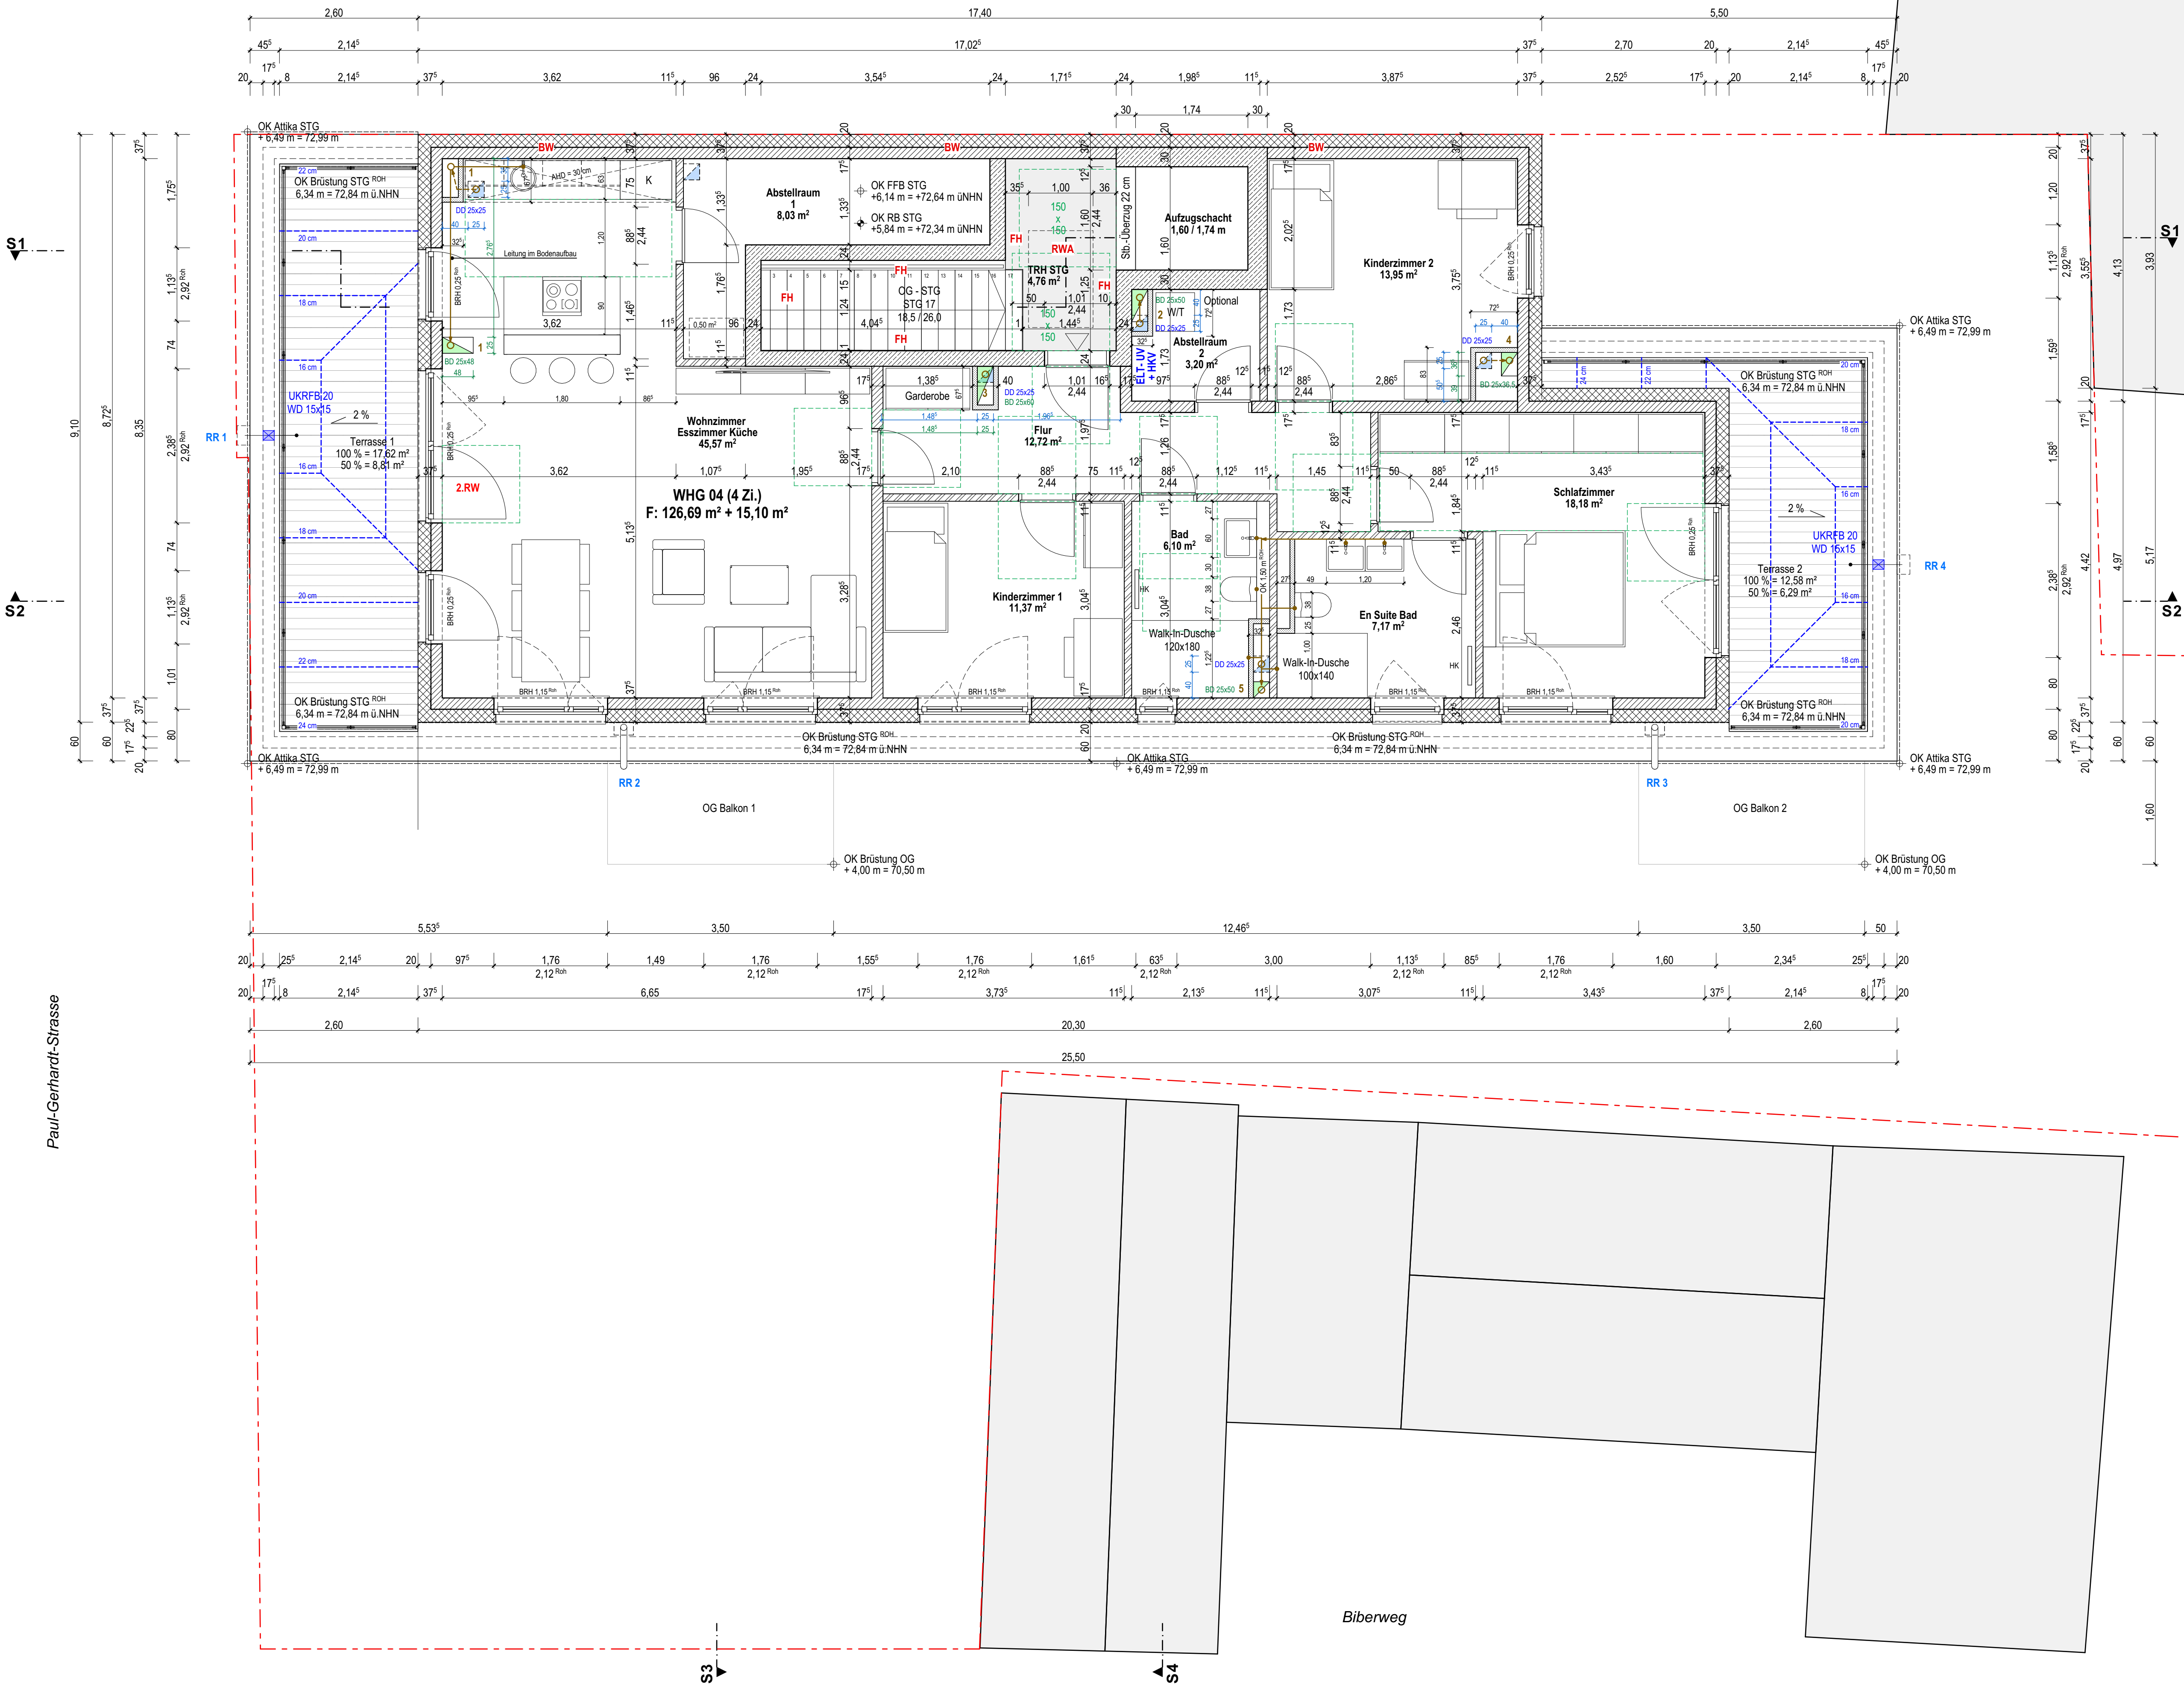

Verschiedene Änderungen	RF	B	2025.11.29
Aufzug Türöffnung neu, Überzug 22 cm neu	RF	A	2024.09.17
WHG 04 BD neu, Leitung im Bodenaufbau	RF	A	2024.09.17
ÄNDERUNG	NA	IN.	DATUM

LEGENDE:	
	Schmutzwasserleitung
	Regenwasserleitung
	Schmutzwasser (unter der Bodenplatte)
	Schmutzwasser zum Kanal
	RR Fallrohr
	Stahlbeton
	Kalksandstein
	KS Bauplatte
	Birns Bauplatte
	Trockenbau
	WDVS EPS
	WDVS XPS
	Bodendurchbruch
	Deckendurchbruch
AHD	- Abgehängte Decke
BRH	- Brüstungshöhe
BD	- Bodendurchbruch
DD	- Deckendurchbruch
DA	- Deckenauspannung
HA	- Hausanschlüsse
OK	- Oberkante
OKRFB	- Oberkante Fertigfußboden
OKRFB	- Oberkante Rohfußboden
OL	- Oberlicht
BS	- Bodenschlitz
UK	- Unterkante
UZ	- Unterzug
UZ	- Überzug
RR	- Regenfallrohr
SIB	- Stahlbeton
TR	- Trockner
VK	- Vorderkante
WD	- Wandschlitz
WS	- Wandschlitz
WM	- Waschmaschine

Dieser Plan ist nur in Verbindung mit den Plänen des Tragwerksplaners und des Hausarchitekten gültig!
Alle Maße sind vor der Ausführung vor Ort zu prüfen!
Unstimmigkeiten sind dem Architekten und der Bauleitung unverzüglich mitzuteilen!

Höhenmaße im Grundriss sind, wenn nicht anders vermerkt, auf Rohfußboden bezogen!
Angabe Tür- und Fensterhöhen immer von OKRFB bis UK Rohsturz!
Die angegebenen Höhenkoten sind mit RFB (Rohfußboden) und FFB (Fertigfußboden) gekennzeichnet!

Die Schlitz- und Durchbrüche in den Stahlbetonbauteilen sind auf die Schal- und Bewehrungspläne des Tragwerksplaners abzustimmen!
Angaben für alle Schlitz- und Durchbrüche sind den freigegebenen Plänen der Fachplaner zu entnehmen!
Bei Nichtbeachten haftet der Ausführend!

PGS

PROJEKT:
Neubau von MFH
Paul-Gerhardt-Strasse
53757 Sankt Augustin

PLAN:
Staffelgeschoss

STG

LEISTUNGSPHASE: Werkplanung	PLAN-NR.: 5.04	PROJEKT: PGS
GEZEICHN.: Frydel	ERSTELLDATUM: 2023.06.15	MAßSTAB: 1:50
BLATTGR.: 840 x 594 (A1)	FERTIGSTELLUNG: 2025.11.29	INDEX: B

BAUHERR:
Firma I. Henseler
Kapellenstraße 45a,
53797 Lohmar
Tel. 02241 387091

BAULEITUNG / BAUPLANUNG:
Ingenieurbüro Pohl
Dipl.-Ing. (FH) Alexander Pohl
Weiler Weg 22a,
53859 Niederkassel