


Die Stärke des WDVS von 18,0 cm bezieht sich rein auf die Dämmstoffstärke ohne Putz und Ausgleich

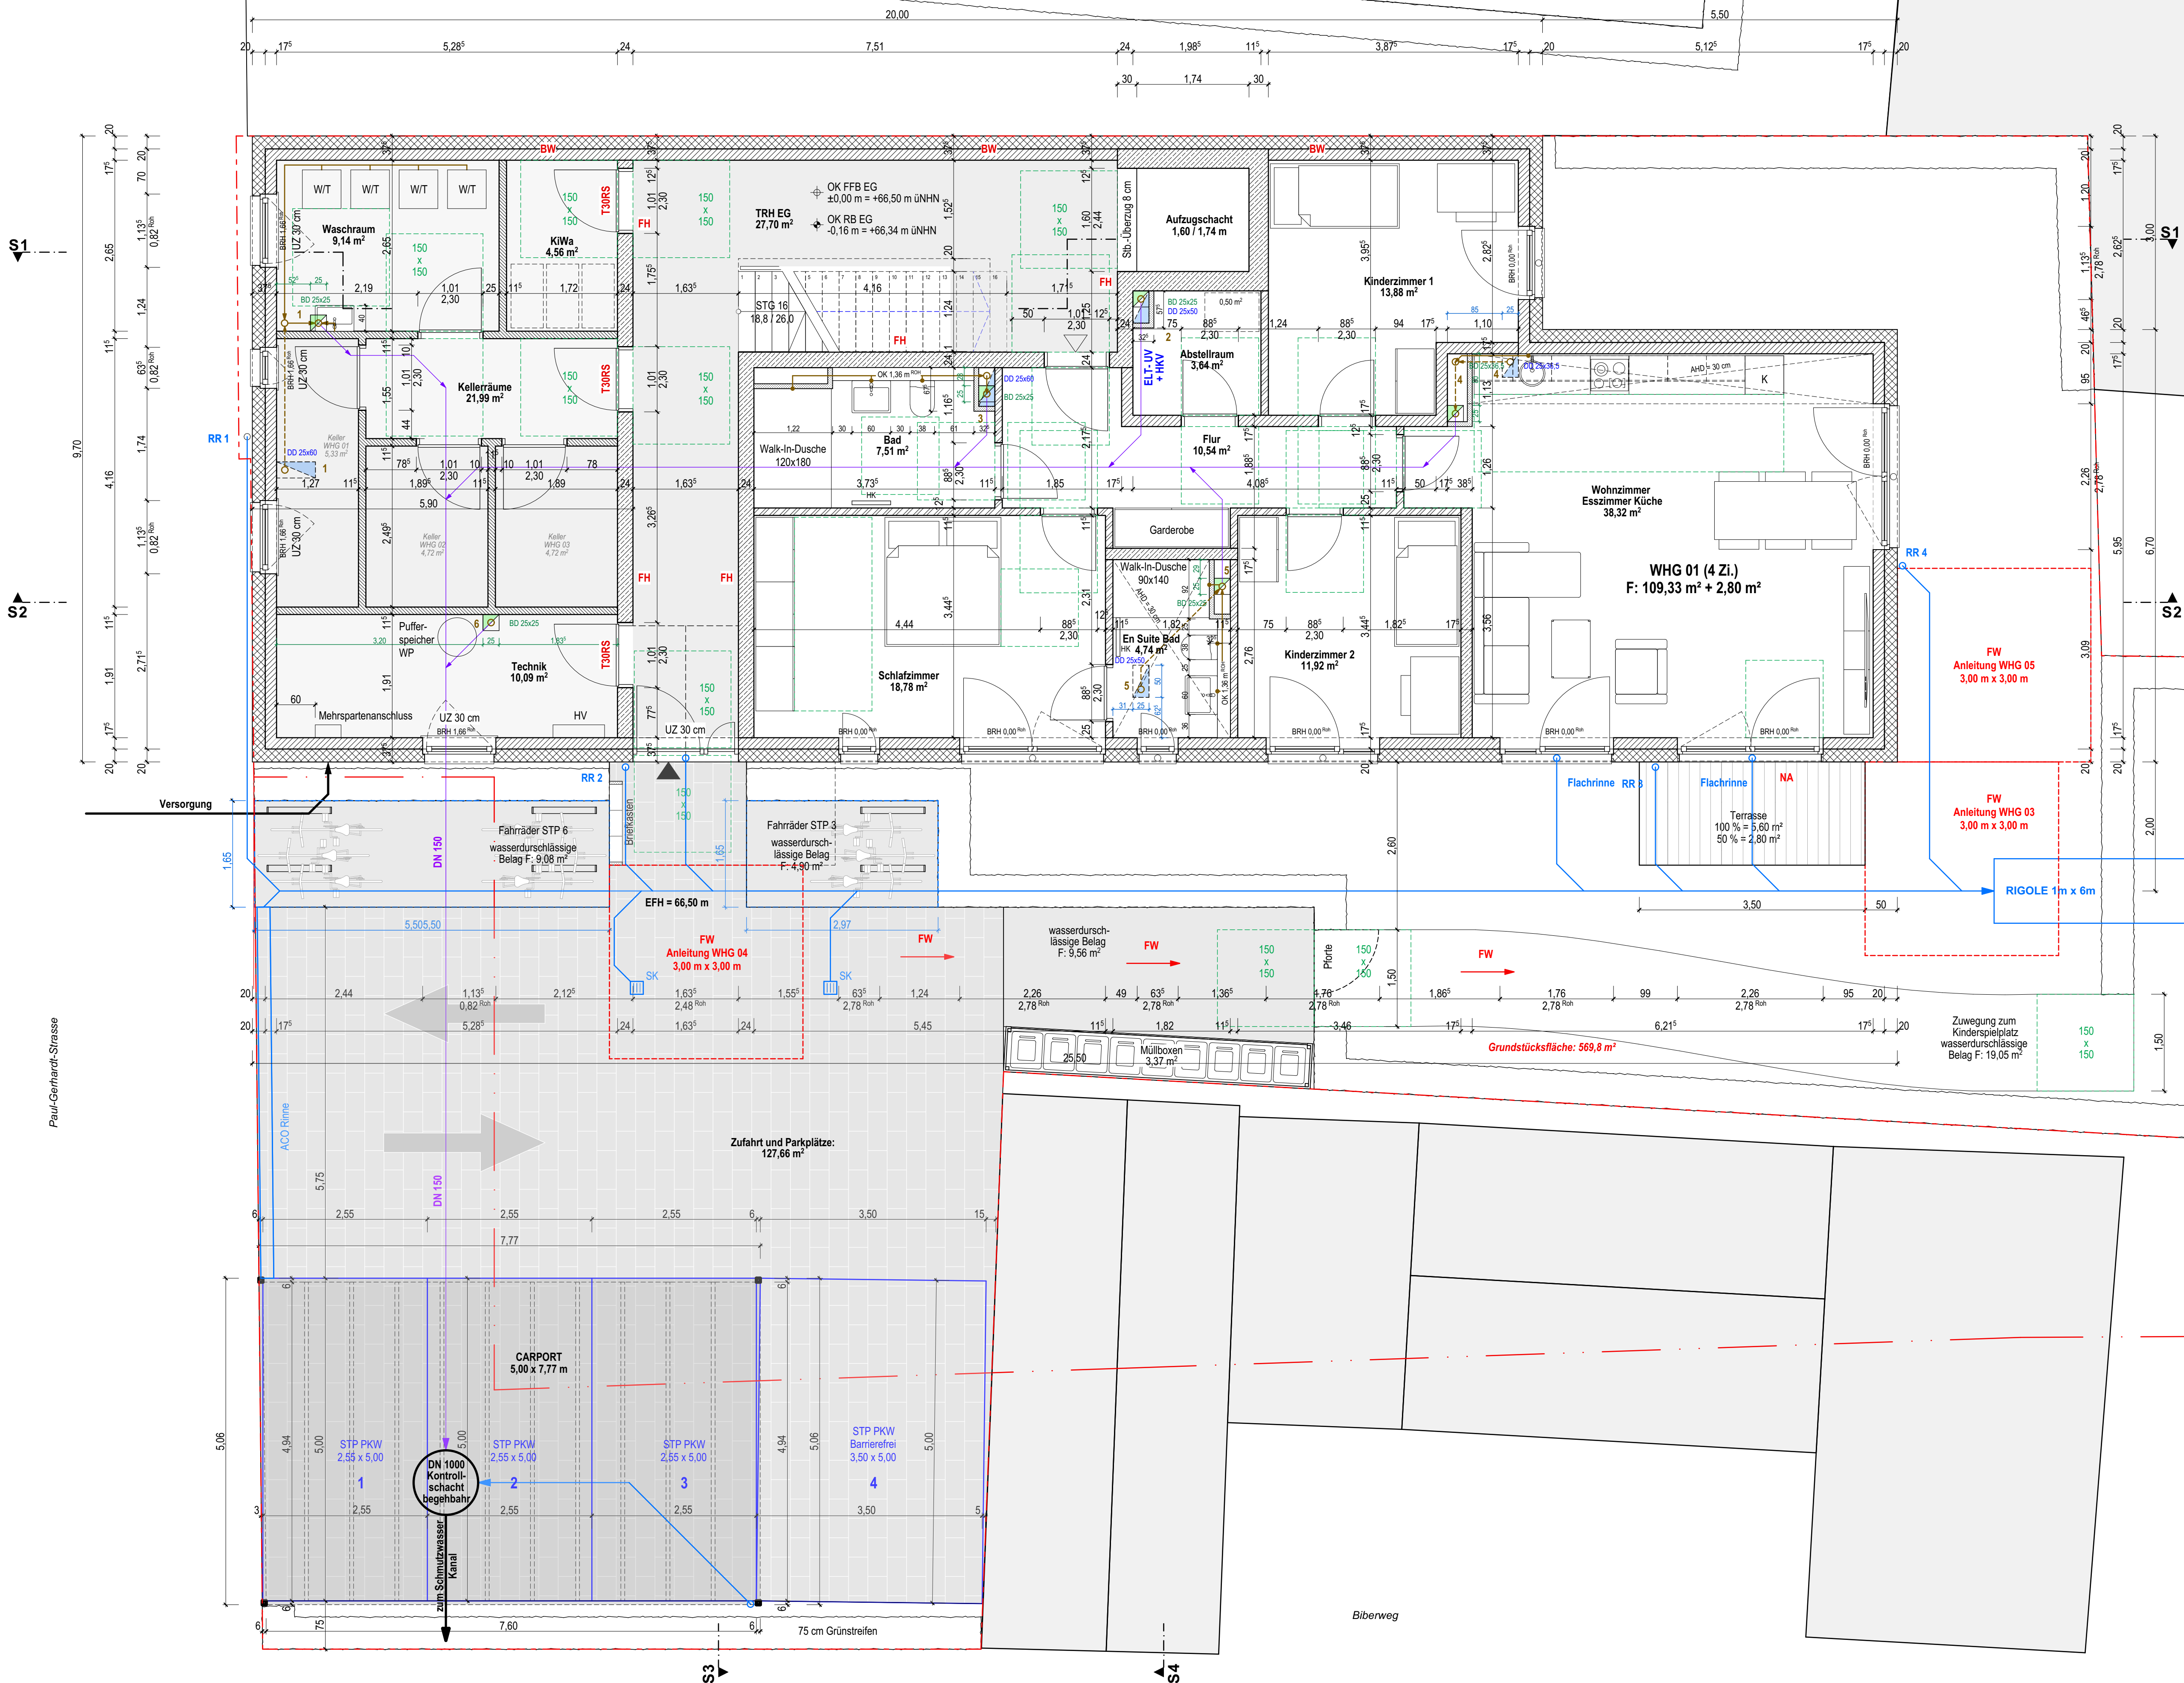

Verschiedene Änderungen	RF	C	2025.11.29
Fensterbreite 63,5 cm	RF	B	2025.02.08
Aufzug Türöffnung neu, Überzug 8 cm neu	RF	A	2024.09.17
Leitung unter der Bodenplatte, DD und BD neu	RF	A	2024.09.17
ÄNDERUNG	NA	IN.	DATUM

LEGENDE:

- Schmutzwasserleitung
- Schmutzwasserleitung (Installationswand)
- Regenwasserleitung
- Schmutzwasser (unter der Bodenplatte)
- Schmutzwasser zum Kanal
- RR Fallrohr

- Stahlbeton
- Kalksandstein
- KS Bauplatte
- Bims Bauplatte
- Trockenbau
- WDVS EPS
- WDVS XPS
- Bodendurchbruch
- Deckendurchbruch

AHD - Abgehängte Decke
BRH - Brüstungshöhe
BD - Bodendurchbruch
DD - Deckendurchbruch
DA - Deckenauspannung
HA - Hausanschlüsse
OK - Oberkante
OKRFB - Oberkante Rohflusssboden
OL - Oberlicht
BS - Bodenschlitz

UK - Unterkante
UZ - Unterzug
UZ - Überzug
SIB - Stahlbeton
TR - Trockner
VK - Vorderkante
WD - Wandschlitz
WS - Wandschlitz
WM - Waschmaschine

Angabe Türhöhe
OKRFB - UK Sturz Roh

Angabe Brüstungshöhe
OKRFB - OK Brüstung Roh

Angabe Fensterhöhe
OKRFB - UK Sturz Roh

Dieser Plan ist nur in Verbindung mit den Plänen des Tragwerksplaners und des Hauschneiders gültig!
Alle Maße sind vor der Ausführung vor Ort zu prüfen!
Unstimmigkeiten sind dem Architekten und der Bauleitung unverzüglich mitzuteilen!

Höhenmaße im Grundriss sind, wenn nicht anders vermerkt, auf Rohflusssboden bezogen!
Angabe Tür- und Fensterhöhen immer von OKRFB bis UK Sturz!
Die angegebenen Höhenkoten sind mit RFB (Rohflusssboden) und FFB (Fertigflusssboden) gekennzeichnet!

Die Schlitz- und Durchbrüche in den Stahlbetonbauteilen sind auf die Schal- und Bewehrungspläne des Tragwerksplaners abzustimmen!
Angaben für alle Schlitz- und Durchbrüche sind den freigegebenen Plänen der Fachplaner zu entnehmen!
Bei Nichtbeachten haftet der Ausführend!

PGS

PROJEKT:
Neubau von MFH
Paul-Gerhardt-Strasse
53757 Sankt Augustin

PLAN:
Edgeschoss

EG

LEISTUNGSPHASE: Werkplanung	PLAN-NR.: 5.02	PROJEKT: PGS
GEZEICHN.: Frydel	ERSTELLDATUM: 2023.06.15	MAßSTAB: 1:50
BLATTGR.: 840 x 594 (A1)	FERTIGSTELLUNG: 2025.11.29	INDEX: C

BAUHERR:

Firma I. Henseler
Kapellenstraße 45a,
53797 Lohmar
Tel. 02241 387091

BAULEITUNG / BAUPLANUNG:

Ingenieurbüro Pohl
Dipl.-Ing. (FH) Alexander Pohl
Weiler Weg 22a,
53859 Niederkassel